



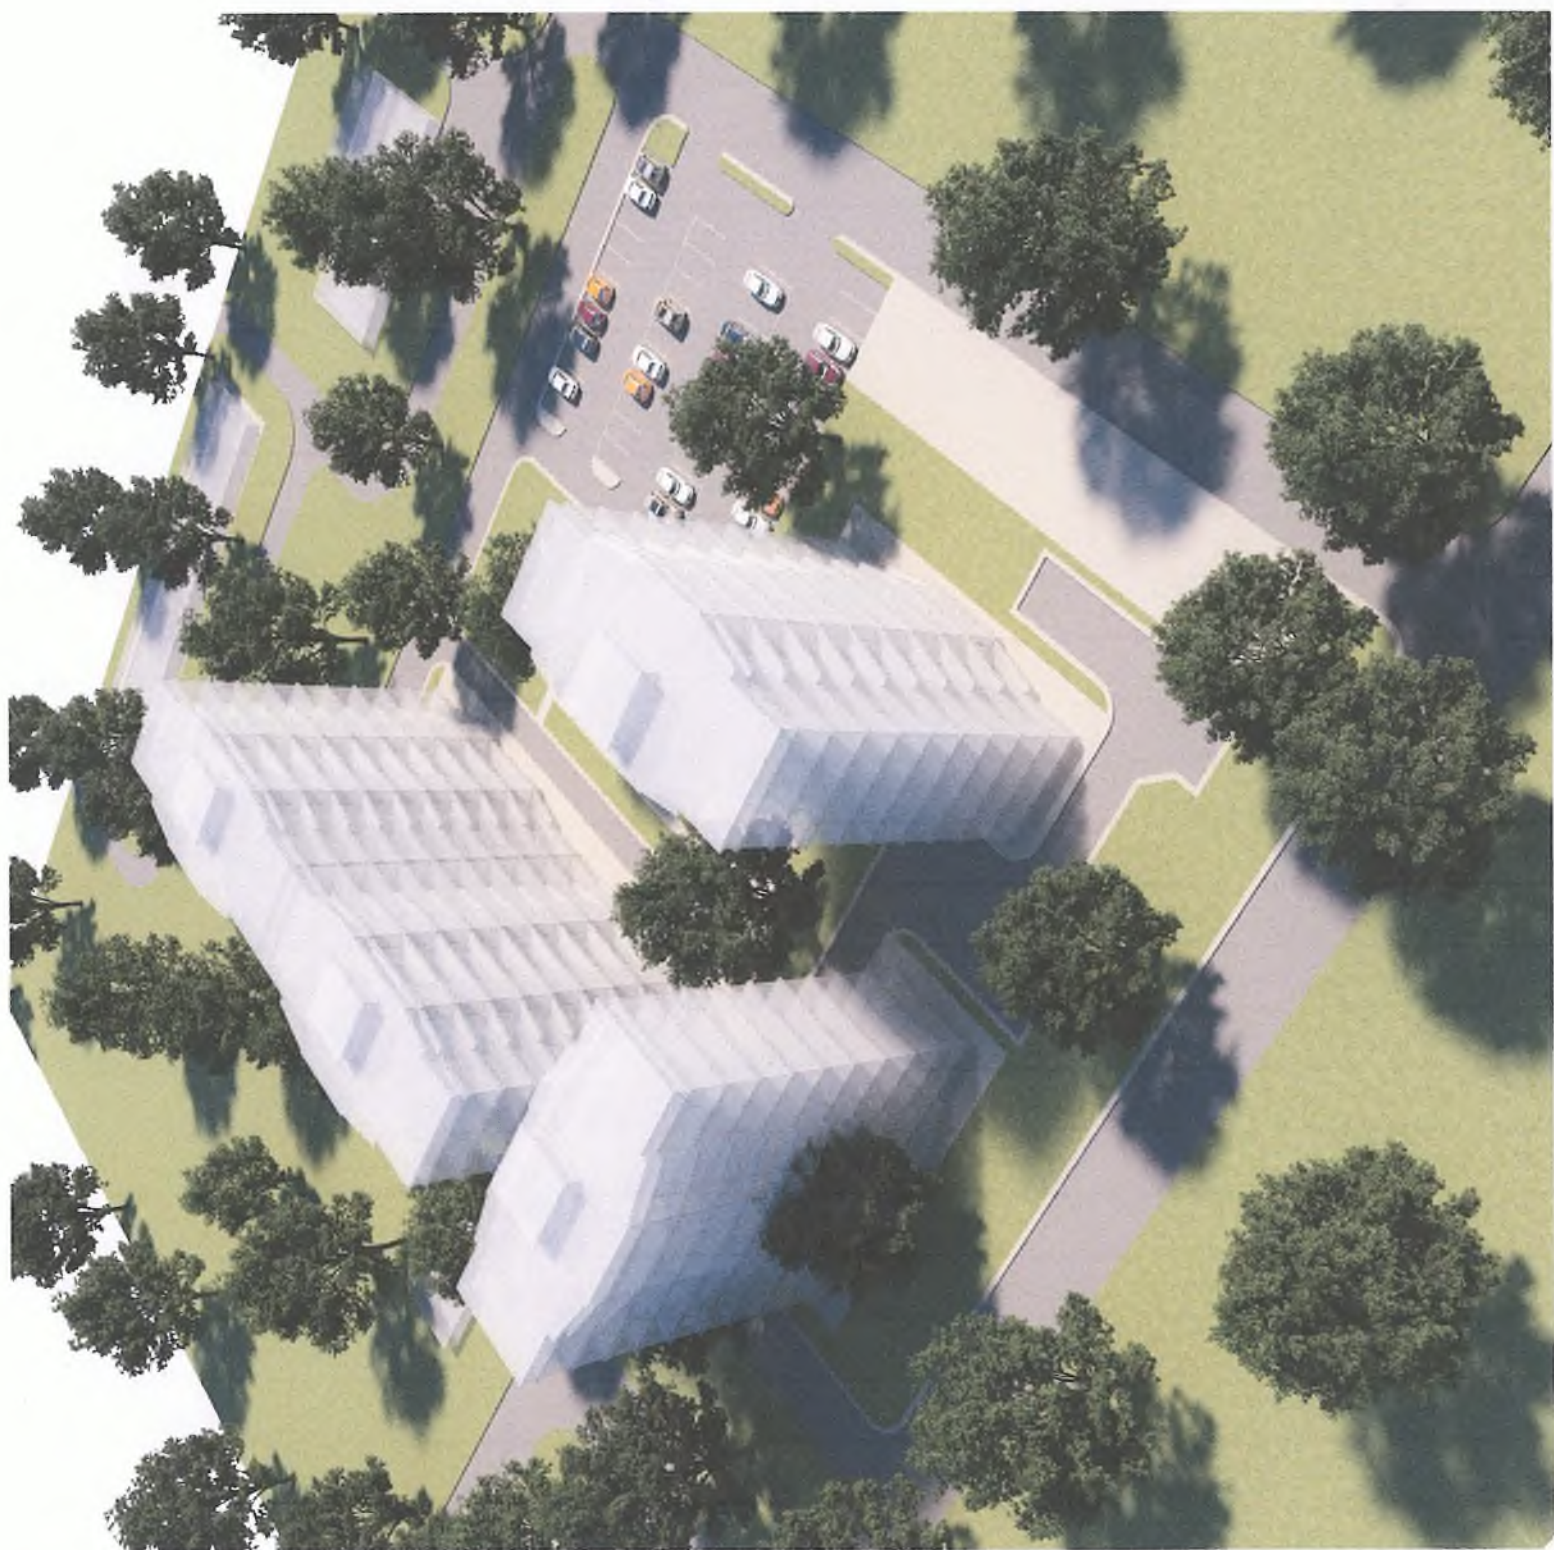

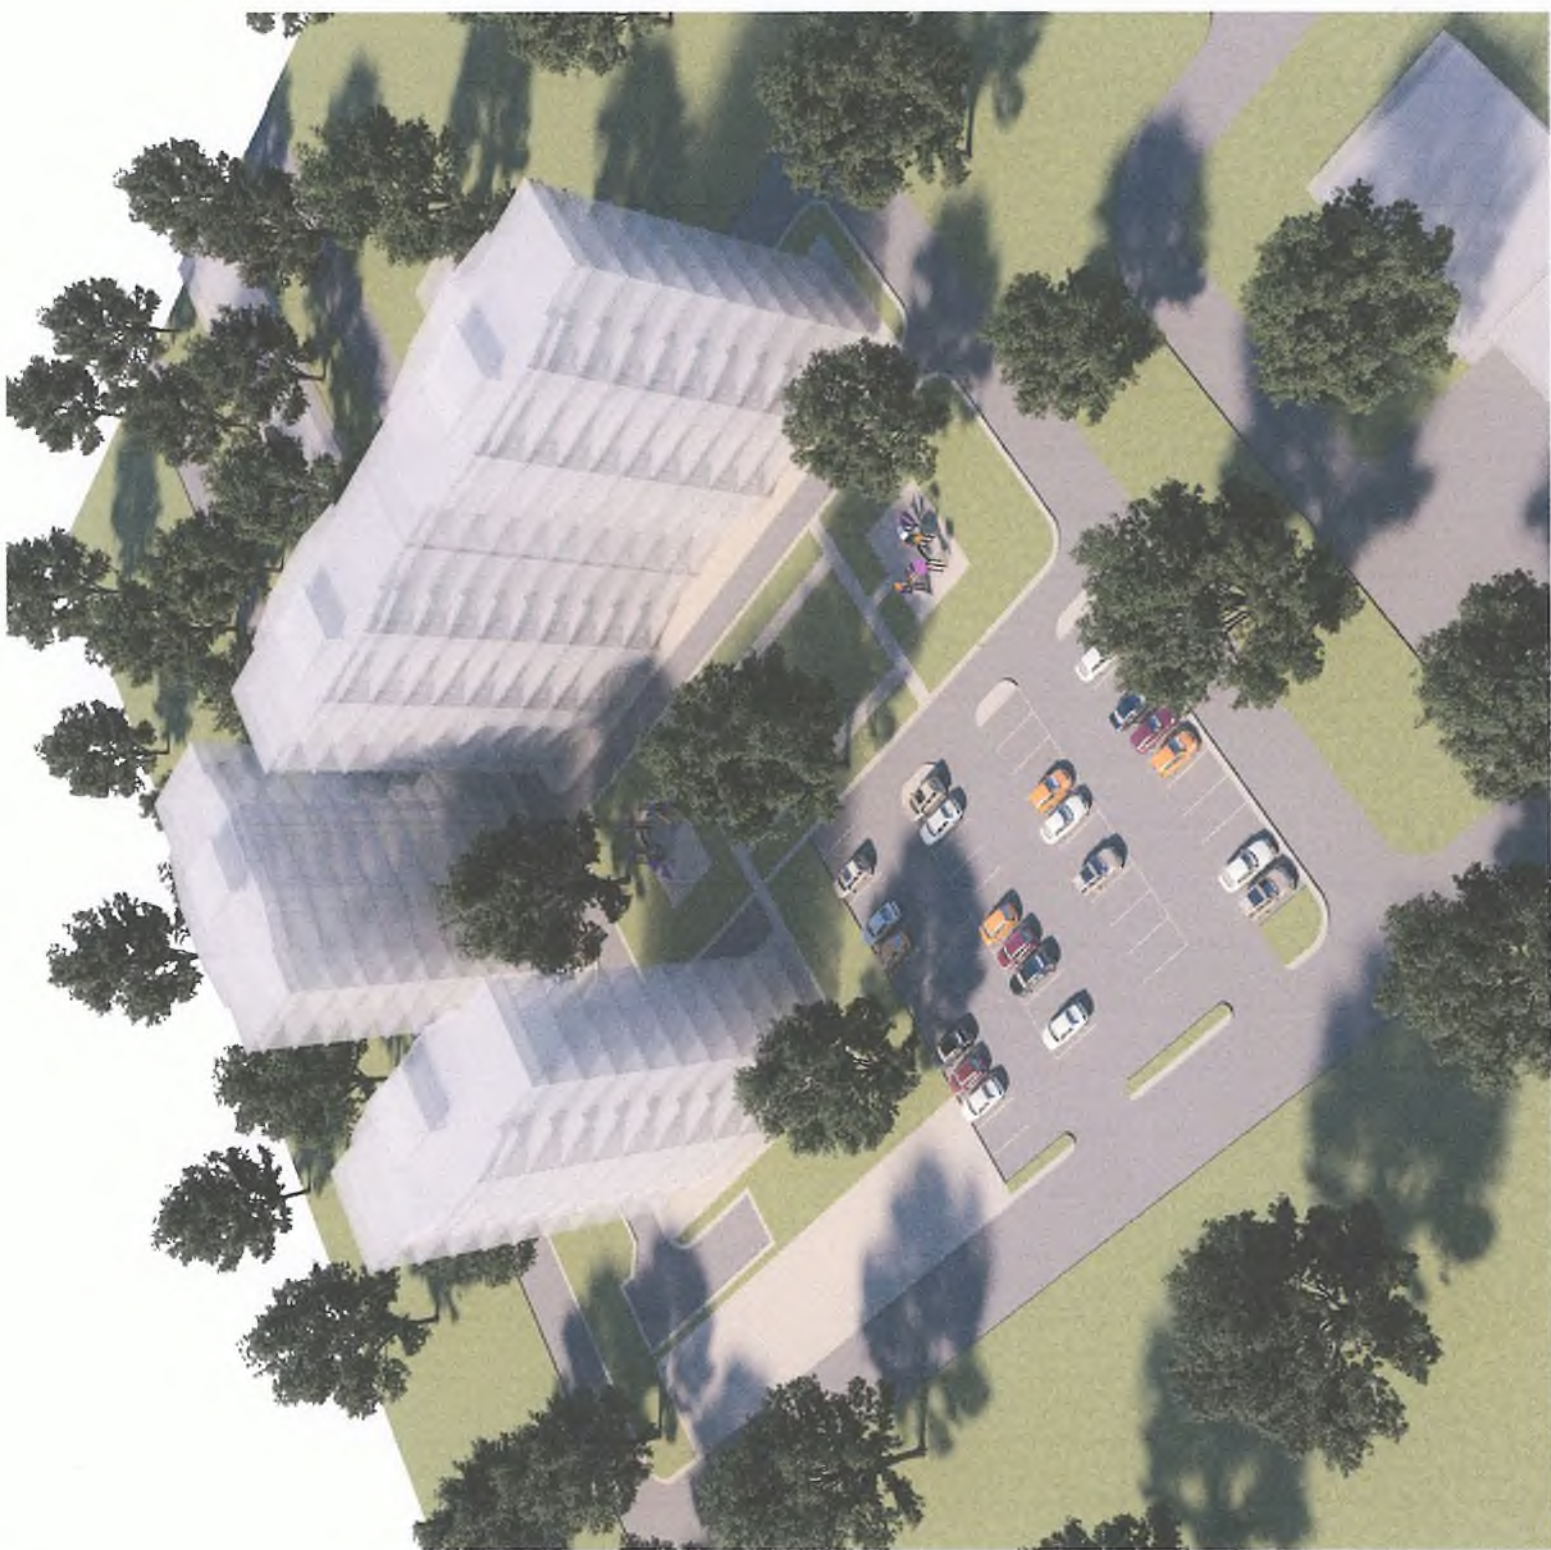

Государственная администрация г. Тирасполь и г. Днестровск

« У Т В Е Р Ж Д А Ю »

Глава Государственной администрации

Г. Тирасполь и г. Днестровск


_____ **О.А.Довгопол**

« » _____ **2021 г.**

Генеральный план

**Застройки микрорайона «Одесский»
в районе улиц Суклейская и Одесская
общей площадью 31 Га в г. Тирасполь**

Гл.архитектор г. Тирасполь

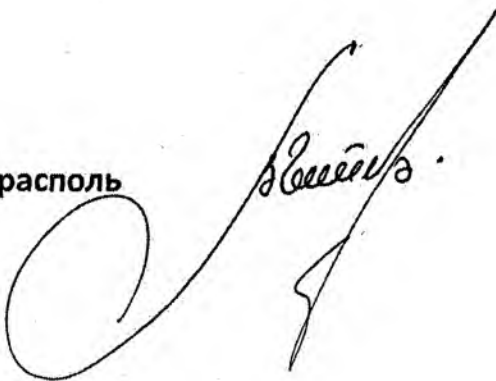

В.А.Гончаров

«**20**» **04** **2021 г.**

г.Тирасполь 2021г.

ПОЯСНЕНИЯ И КОММЕНТАРИИ

Ген.план разработан для застройки селитебной зоны (территории предназначенной для размещения жилищного фонда, общественных зданий и сооружений , а также для устройства улиц, парков, скверов и других мест общего пользования) расположенной в Юго-Восточной части города , в районе улиц Суклейская и Одесская, со следующими природно-климатическими условиями:

- климатический район строительства – III Б;
- сейсмичность района – 7 баллов;
- район по весу снегового покрова – 1 (100 кг/м²);
- район по скоростному напору ветра – 2(50 кг/м²);
- средняя температура наиболее холодной пятидневки – (-16 град. С);
- нормативная глубина промерзания грунтов – 0,8м.

Участок выделенный для застройки равен 31 Га.

На данном участке предусматривается строительство двурусных гаражных блоков в количестве 500 и расположенных в виде буфера параллельно улицы Суклейская . Предусмотрено строительство мастерской шиномонтажа , автомойки и мойки шин при въезде на территорию гаражных боксов.

При выезде из гаражных боксов в сторону улицы Одесской предусмотрено строительство стажировочного полигона для усовершенствования приемов вождения легкового автотранспорта.

Территорию авто-боксов планируется благоустроить посадками зеленых насаждений, кустарников и цветников.

В Западной части данного микрорайона организована инфраструктура состоящая из десяти девятиэтажных зданий , трех и четырех подъездных многоквартирных жилых домов, каркасного типа со свободой планировкой, для проживания в среднем 3672 человека. Некоторые площади первых этажей будут использоваться под устройство мини-магазинов, объектов бытового обслуживания и других необходимых потребностей жителей микрорайона .

Данный жилой комплекс обеспечен удобными подъездными путями , пешеходными тротуарами , внутренними домовыми территориями с соответствующим устройством детских и игровых, спортивных площадок , зоной отдыха , сквером , площадкой для выгула собак , а также площадками для сбора бытовых отходов.

В Центральной части микрорайона расположены : средняя образовательная школа (здание в три этажа) КОТОРАЯ РАСЧИТАНА ДЛЯ ПОСЕЩЕНИЯ ДО 1000 УЧЕНИКОВ МЛАДШИХ И СТАРШИХ КЛАССОВ . Школа обеспечена территорией для устройства поля для мин-футбола , баскетбольной , волейбольной площадками и площадкой для установка воркауты.

Для детей дошкольного возраста предусматривается строительство здания детского сада (в два этажа) на 300 мест , с территорией для игр и прогулок.


Для обеспечения жителей продовольствием запланировано строительство двухэтажного универсального магазина с местами кратковременного отстоя автотранспорта посетителей.

Для проведения досуга организуется устройство парковой зоны с развлечениями , игровыми площадками, центральным фонтаном и с точками общепита .

Восточная зона микрорайона застраивается десятью четырехэтажными зданиями (в два подъезда) каркасного типа , улучшенной планировки для проживания 1056 человек , с дворовыми территориями , подъездными путями и сквером.

В Южной части предусматривается строительство двух рядов жилого частного сектора – типа Танхаус с мансардными этажами, персональными авто-площадками и полисадниковыми зонами .

ПРИЛОЖЕНИЕ № 3
к Указу Президента
Приднестровской Молдавской
Республики
от 06.12.2019 г. № 430

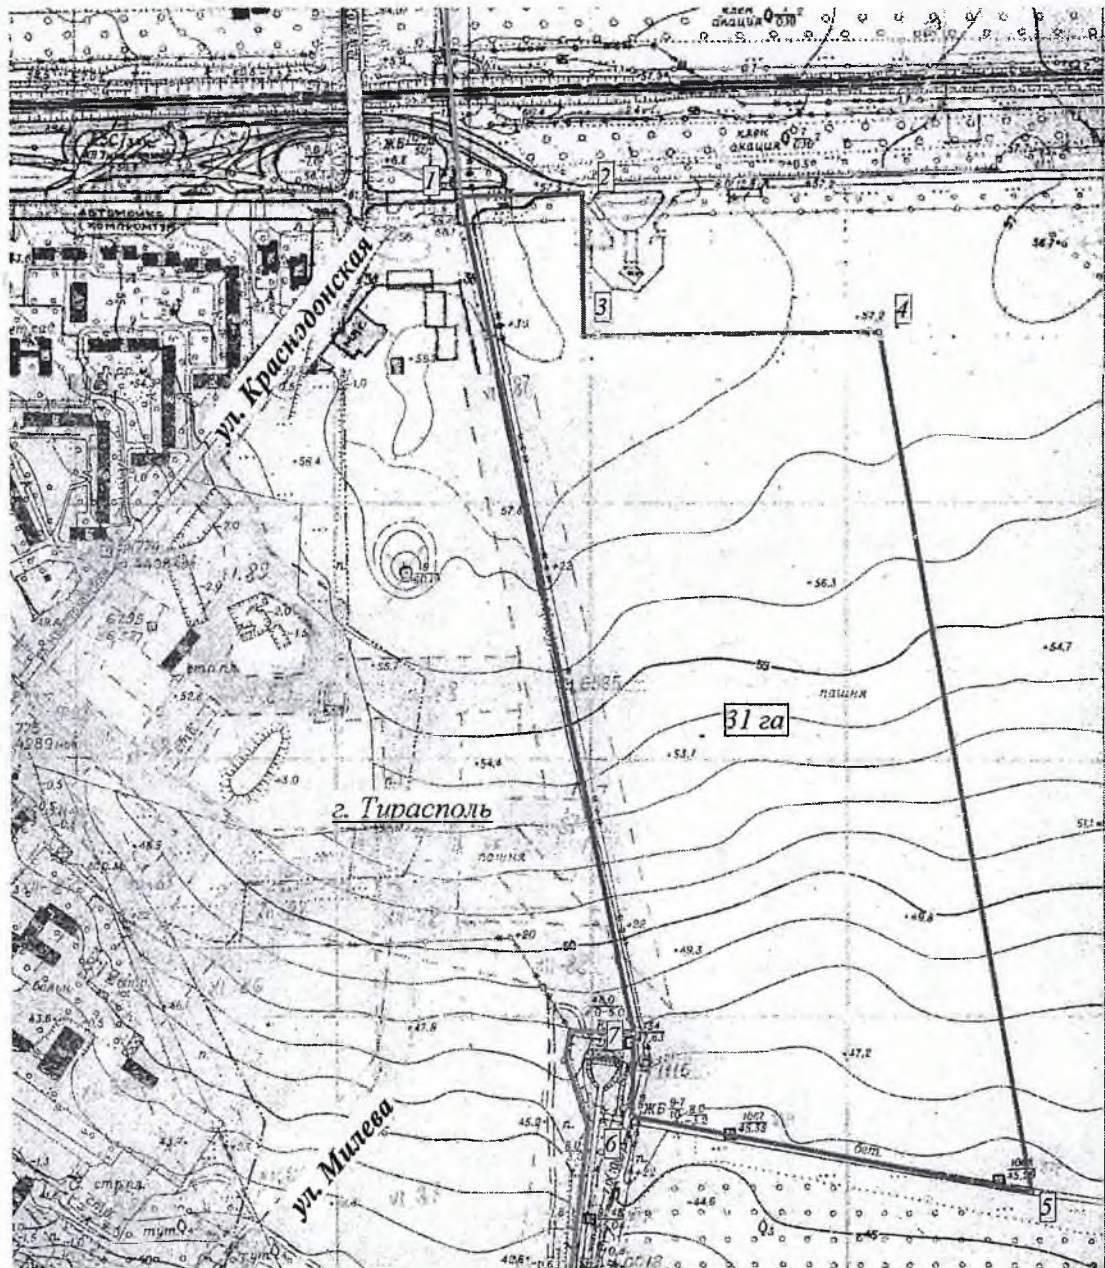

№	Длина	Угол
1-2	117,35	088°34'44"
2-3	139,14	179°38'01"
3-4	288,64	089°12'36"
4-5	851,10	170°07'06"
5-6	396,12	280°46'38"
6-7	80,38	001°28'33"
7-1	832,97	348°31'05"

Государственная администрация города Тирасполь и города Днестровск				Листов	Лист	Масштаб
				1	1	6/м
Должность	Ф.И.О.	Подписи	Дата	Заказчик: Государственная администрация города Тирасполь и города Днестровск		
Начальник УЗР	Харченко В.К.			План передаваемого земельного участка.		
Составил	Лисицына О.И.					


= Утверждаю =

Глава Гос. администрации
г. Тирасполя и г. Днестровск

О.А. Добродина

2021.

Сквер "Солнечный"

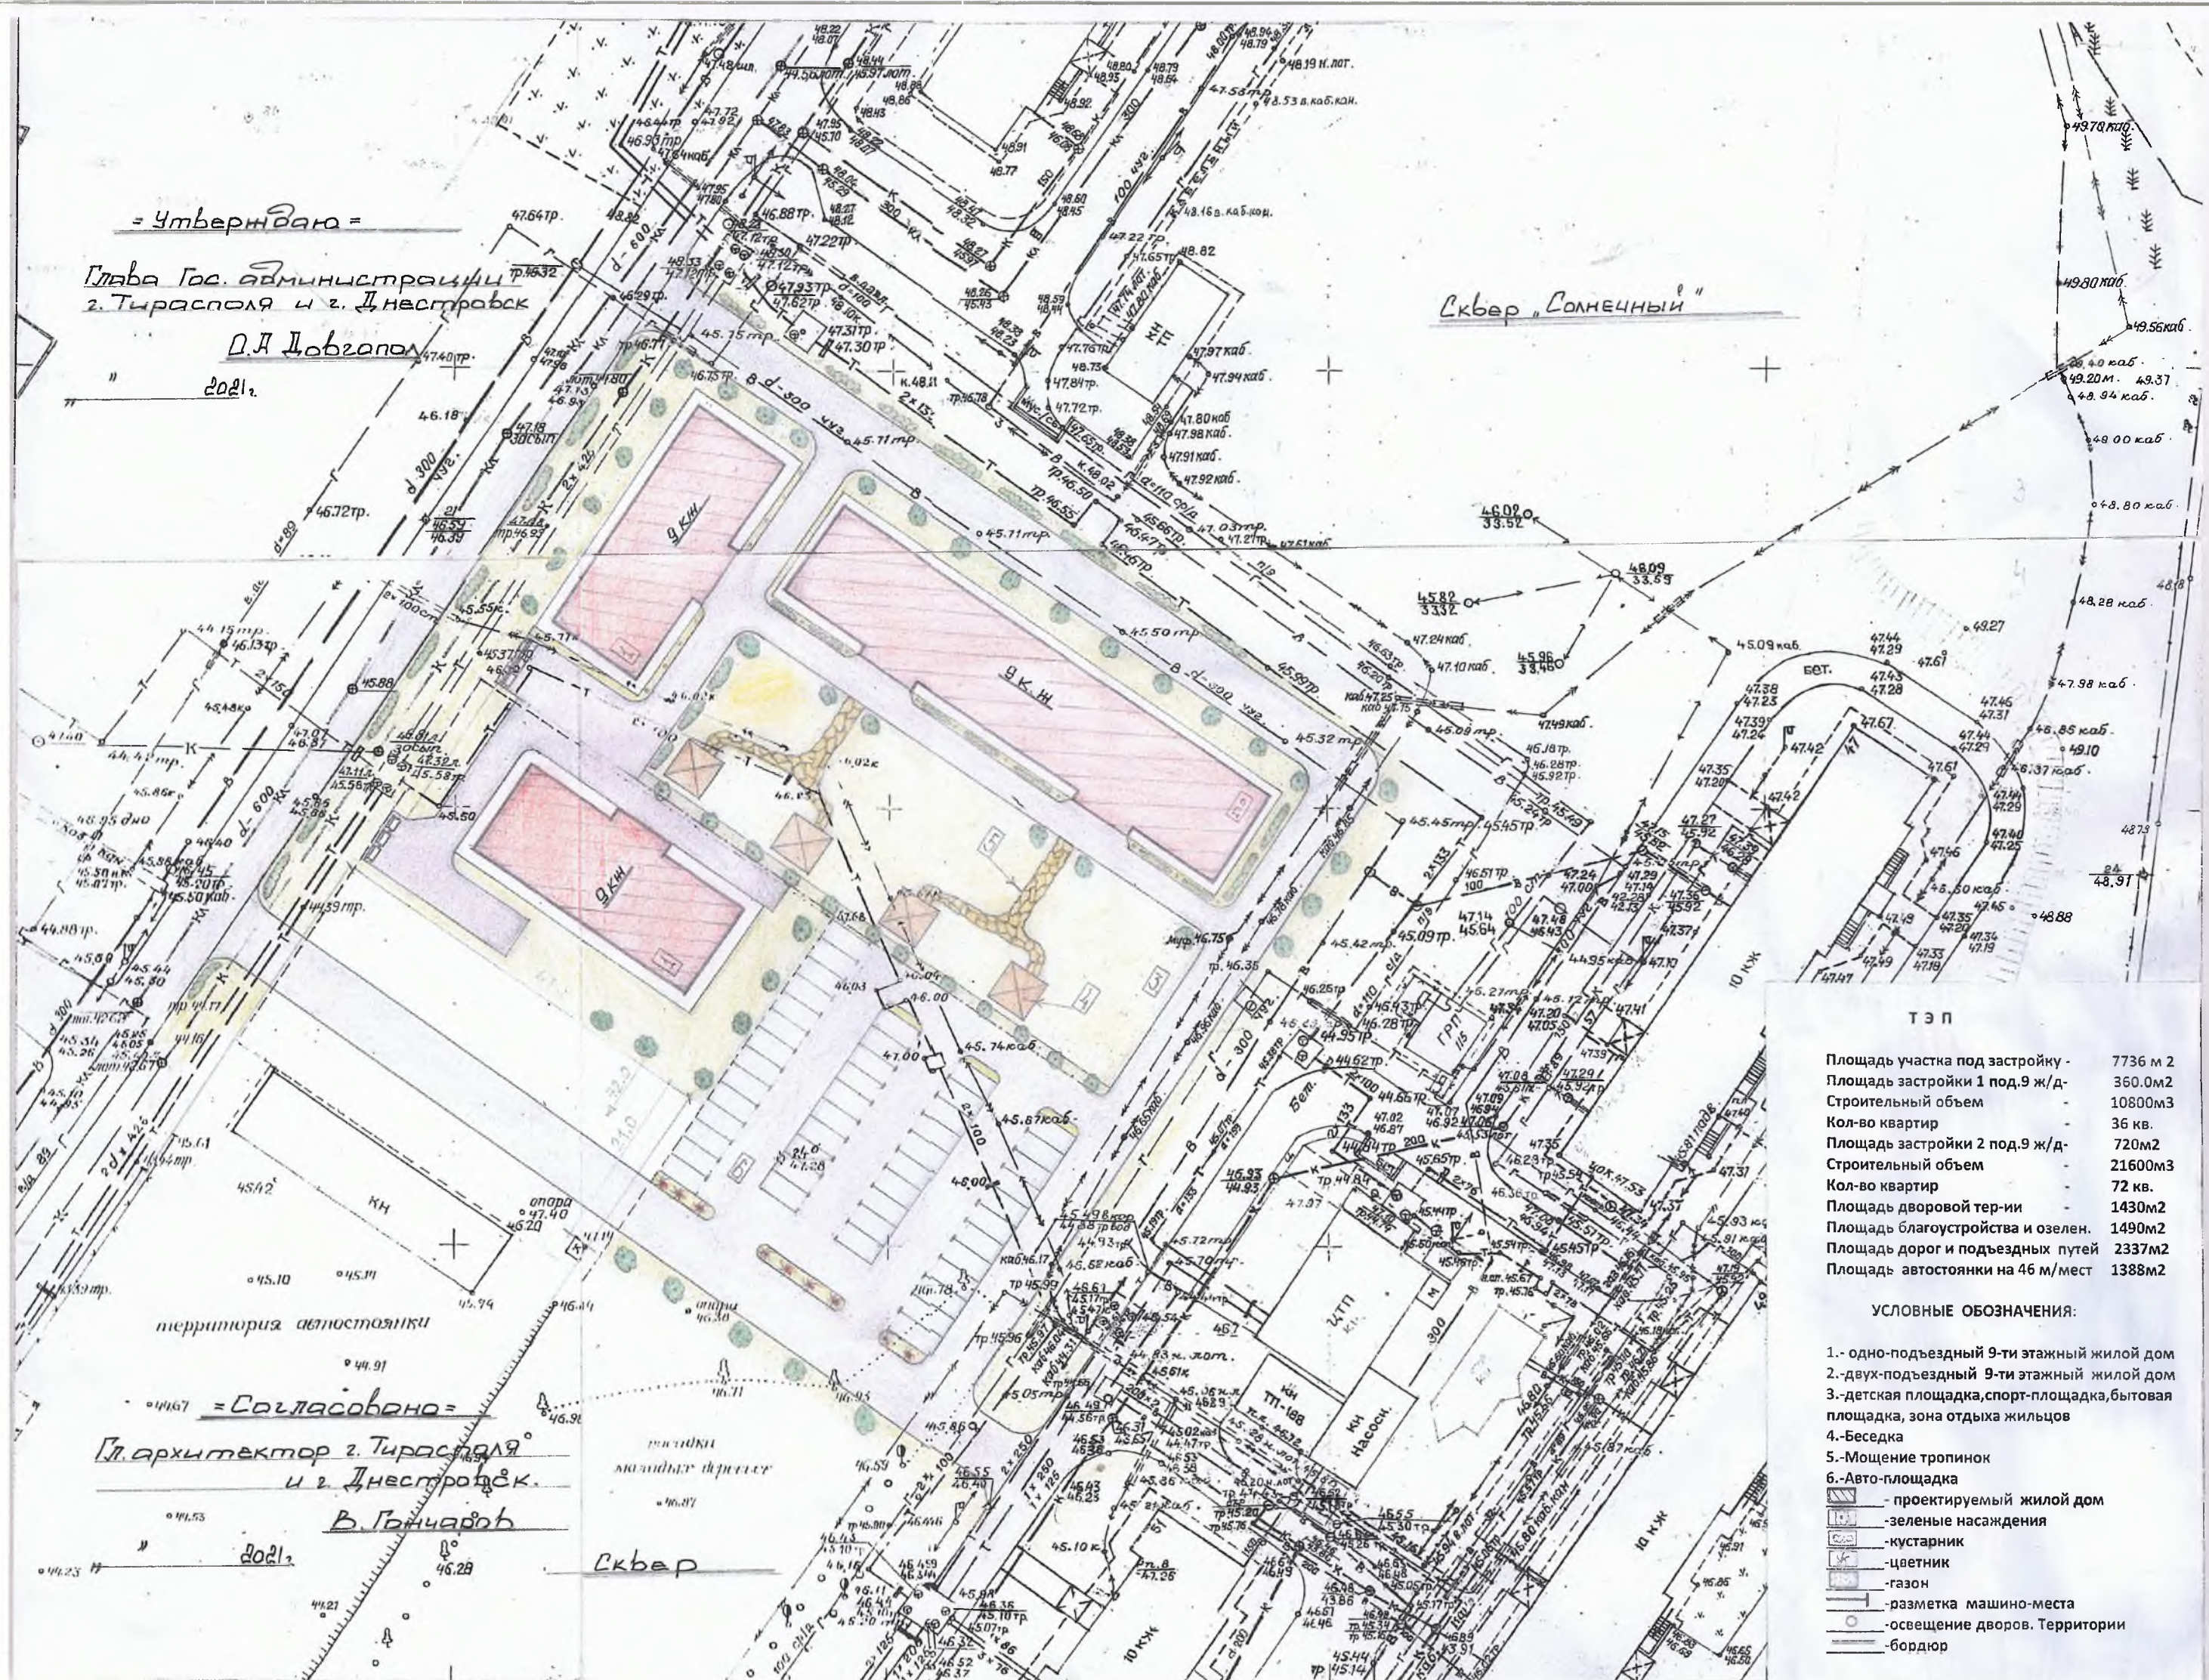


ТЭП

Площадь участка под застройку	7736 м ²
Площадь застройки 1 под. 9 ж/д	360.0 м ²
Строительный объем	10800 м ³
Кол-во квартир	36 кв.
Площадь застройки 2 под. 9 ж/д	720 м ²
Строительный объем	21600 м ³
Кол-во квартир	72 кв.
Площадь дворовой тер-ии	1430 м ²
Площадь благоустройства и озелен.	1490 м ²
Площадь дорог и подъездных путей	2337 м ²
Площадь автостоянки на 46 м/мест	1388 м ²

УСЛОВНЫЕ ОБОЗНАЧЕНИЯ:

- 1.- одно-подъездный 9-ти этажный жилой дом
 - 2.- двух-подъездный 9-ти этажный жилой дом
 - 3.- детская площадка, спорт-площадка, бытовая площадка, зона отдыха жильцов
 - 4.-Беседка
 - 5.-Мошение тропинок
 - 6.-Авто-площадка
- проектируемый жилой дом
 - зеленые насаждения
 - кустарник
 - цветник
 - газон
 - разметка машино-места
 - освещение дворов. Территории
 - бордюр




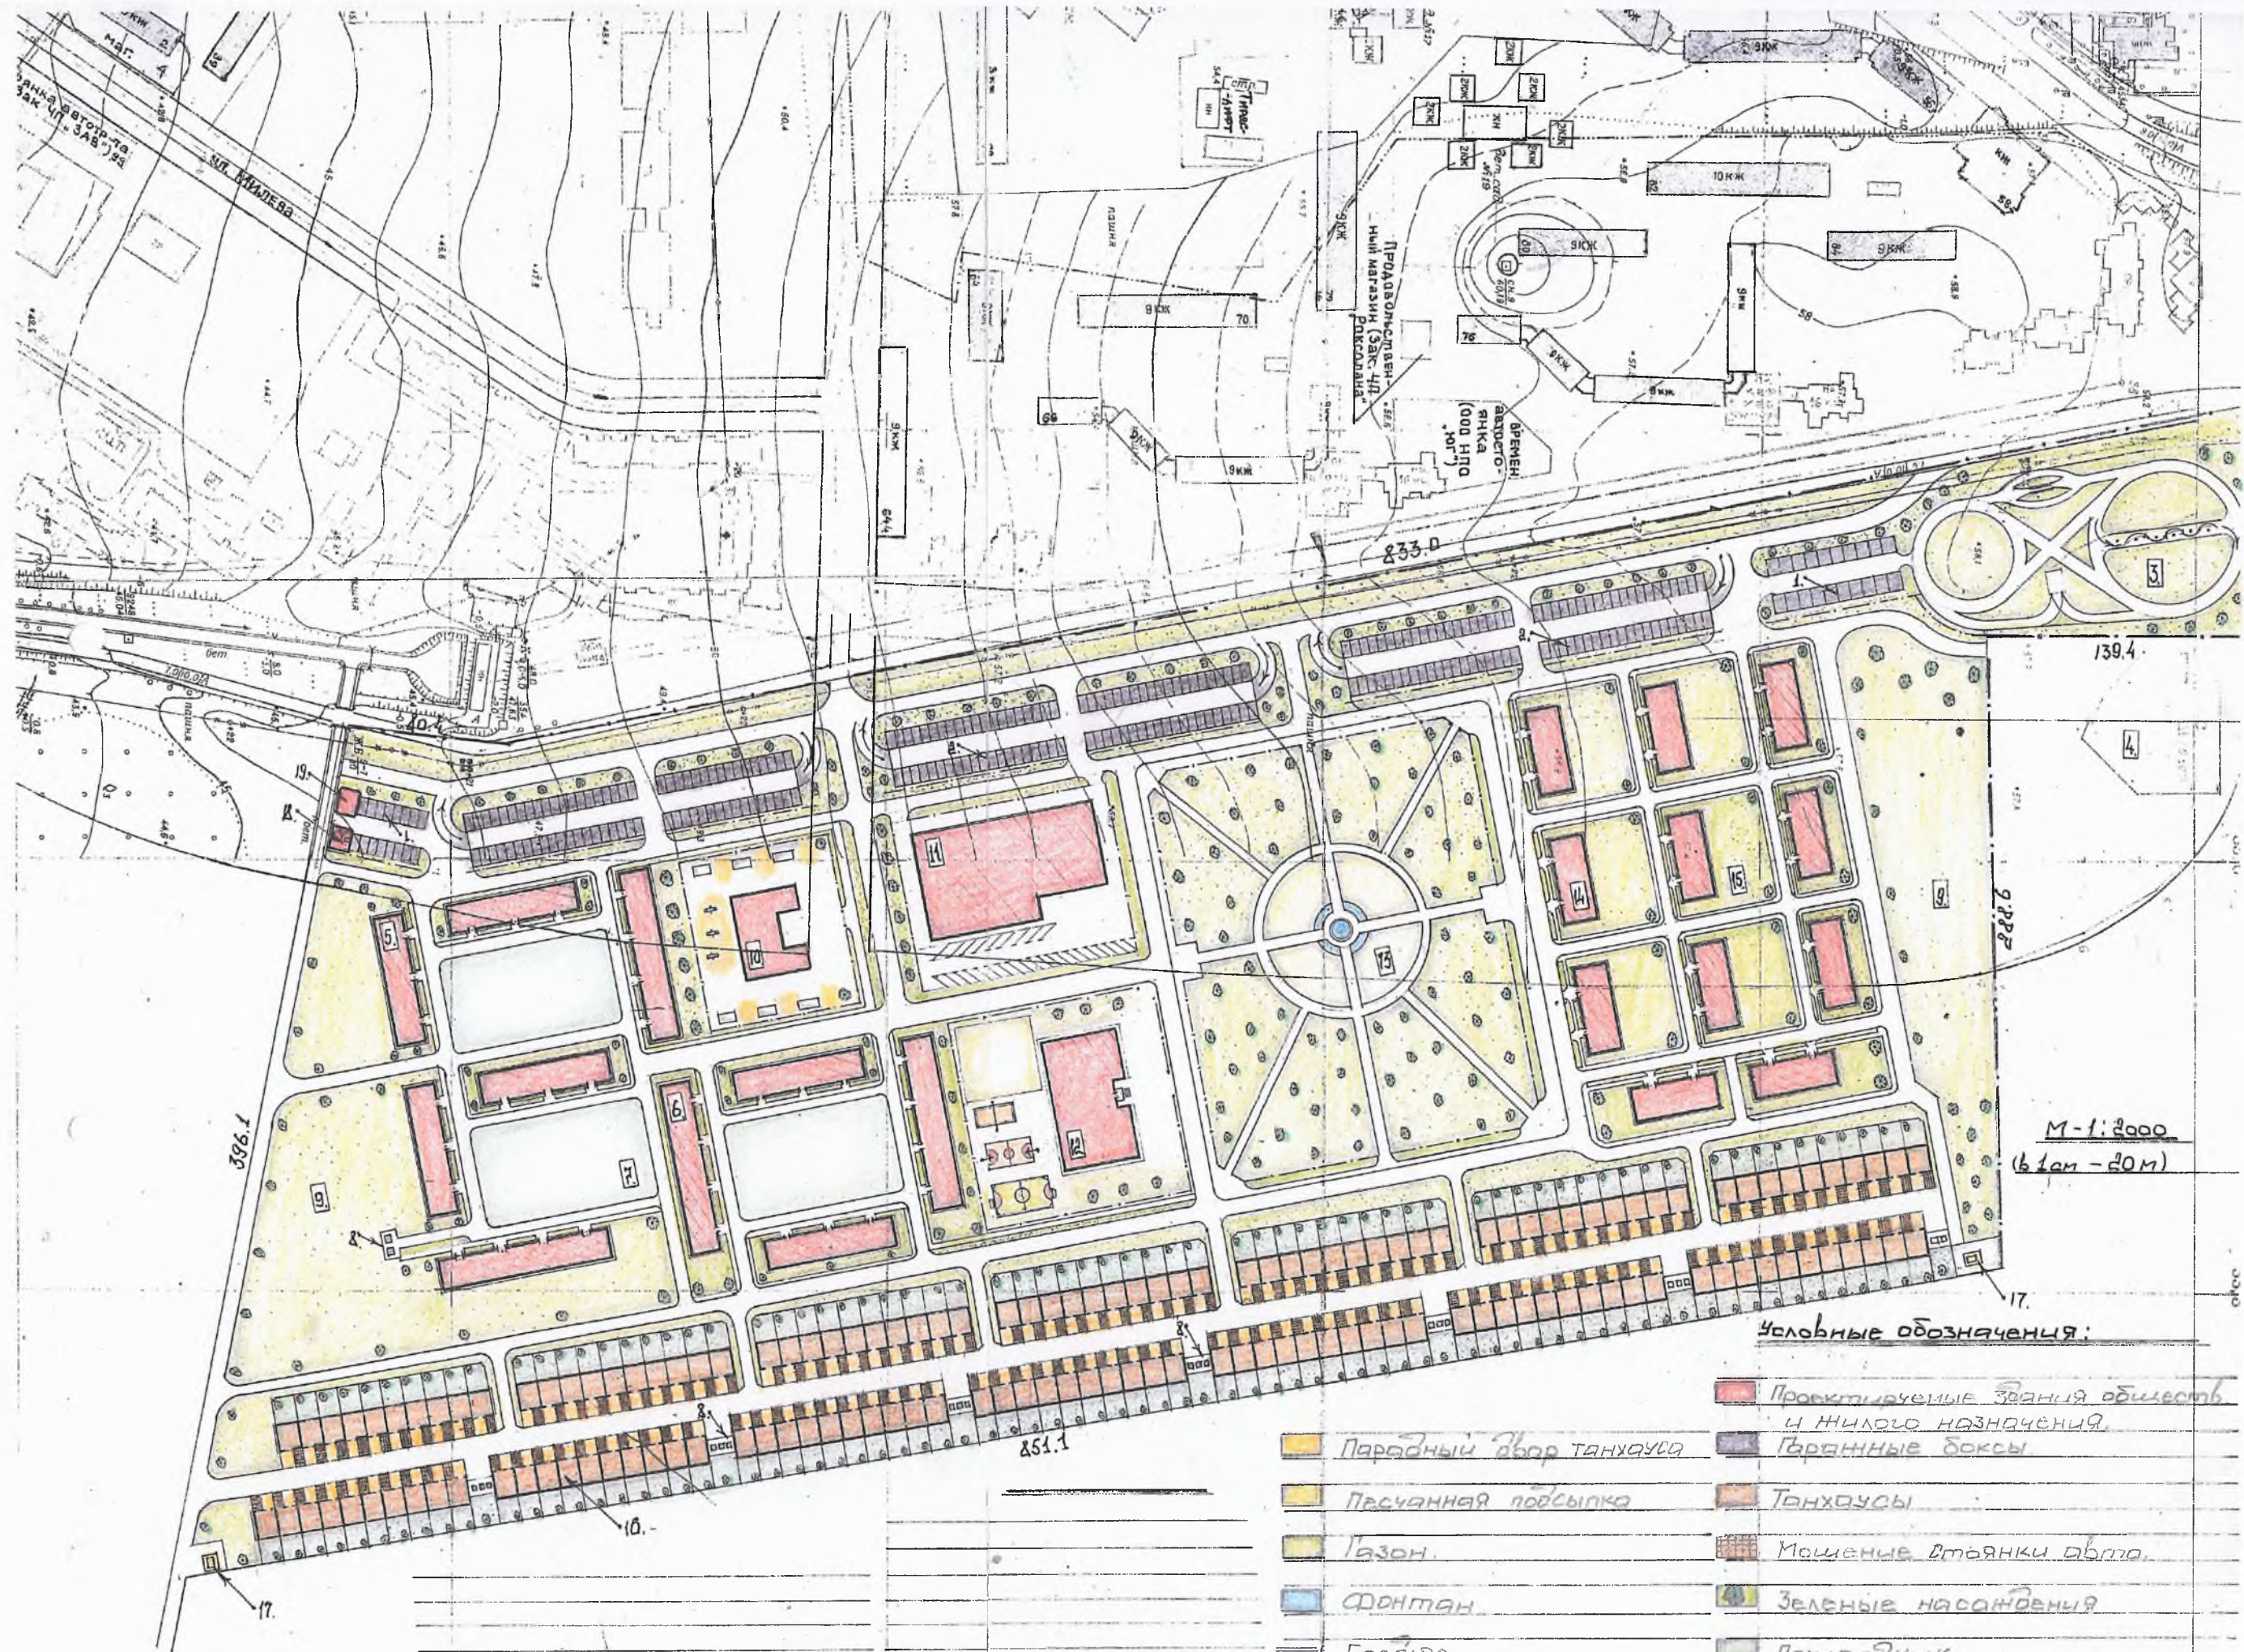

М-1:2000
(61 см - 20 м)

Условные обозначения:

- | | | | |
|--|---|--|-----------------------|
| | Проектируемые здания общепита и жилого назначения | | Парадный двор танхуса |
| | Гаражные доки | | Прочная посыпка |
| | Танхусы | | Газон |
| | Мощение стоянки авто | | Фонтан |
| | Зеленые насаждения | | Барьер |
| | Поместья | | Ограждения |

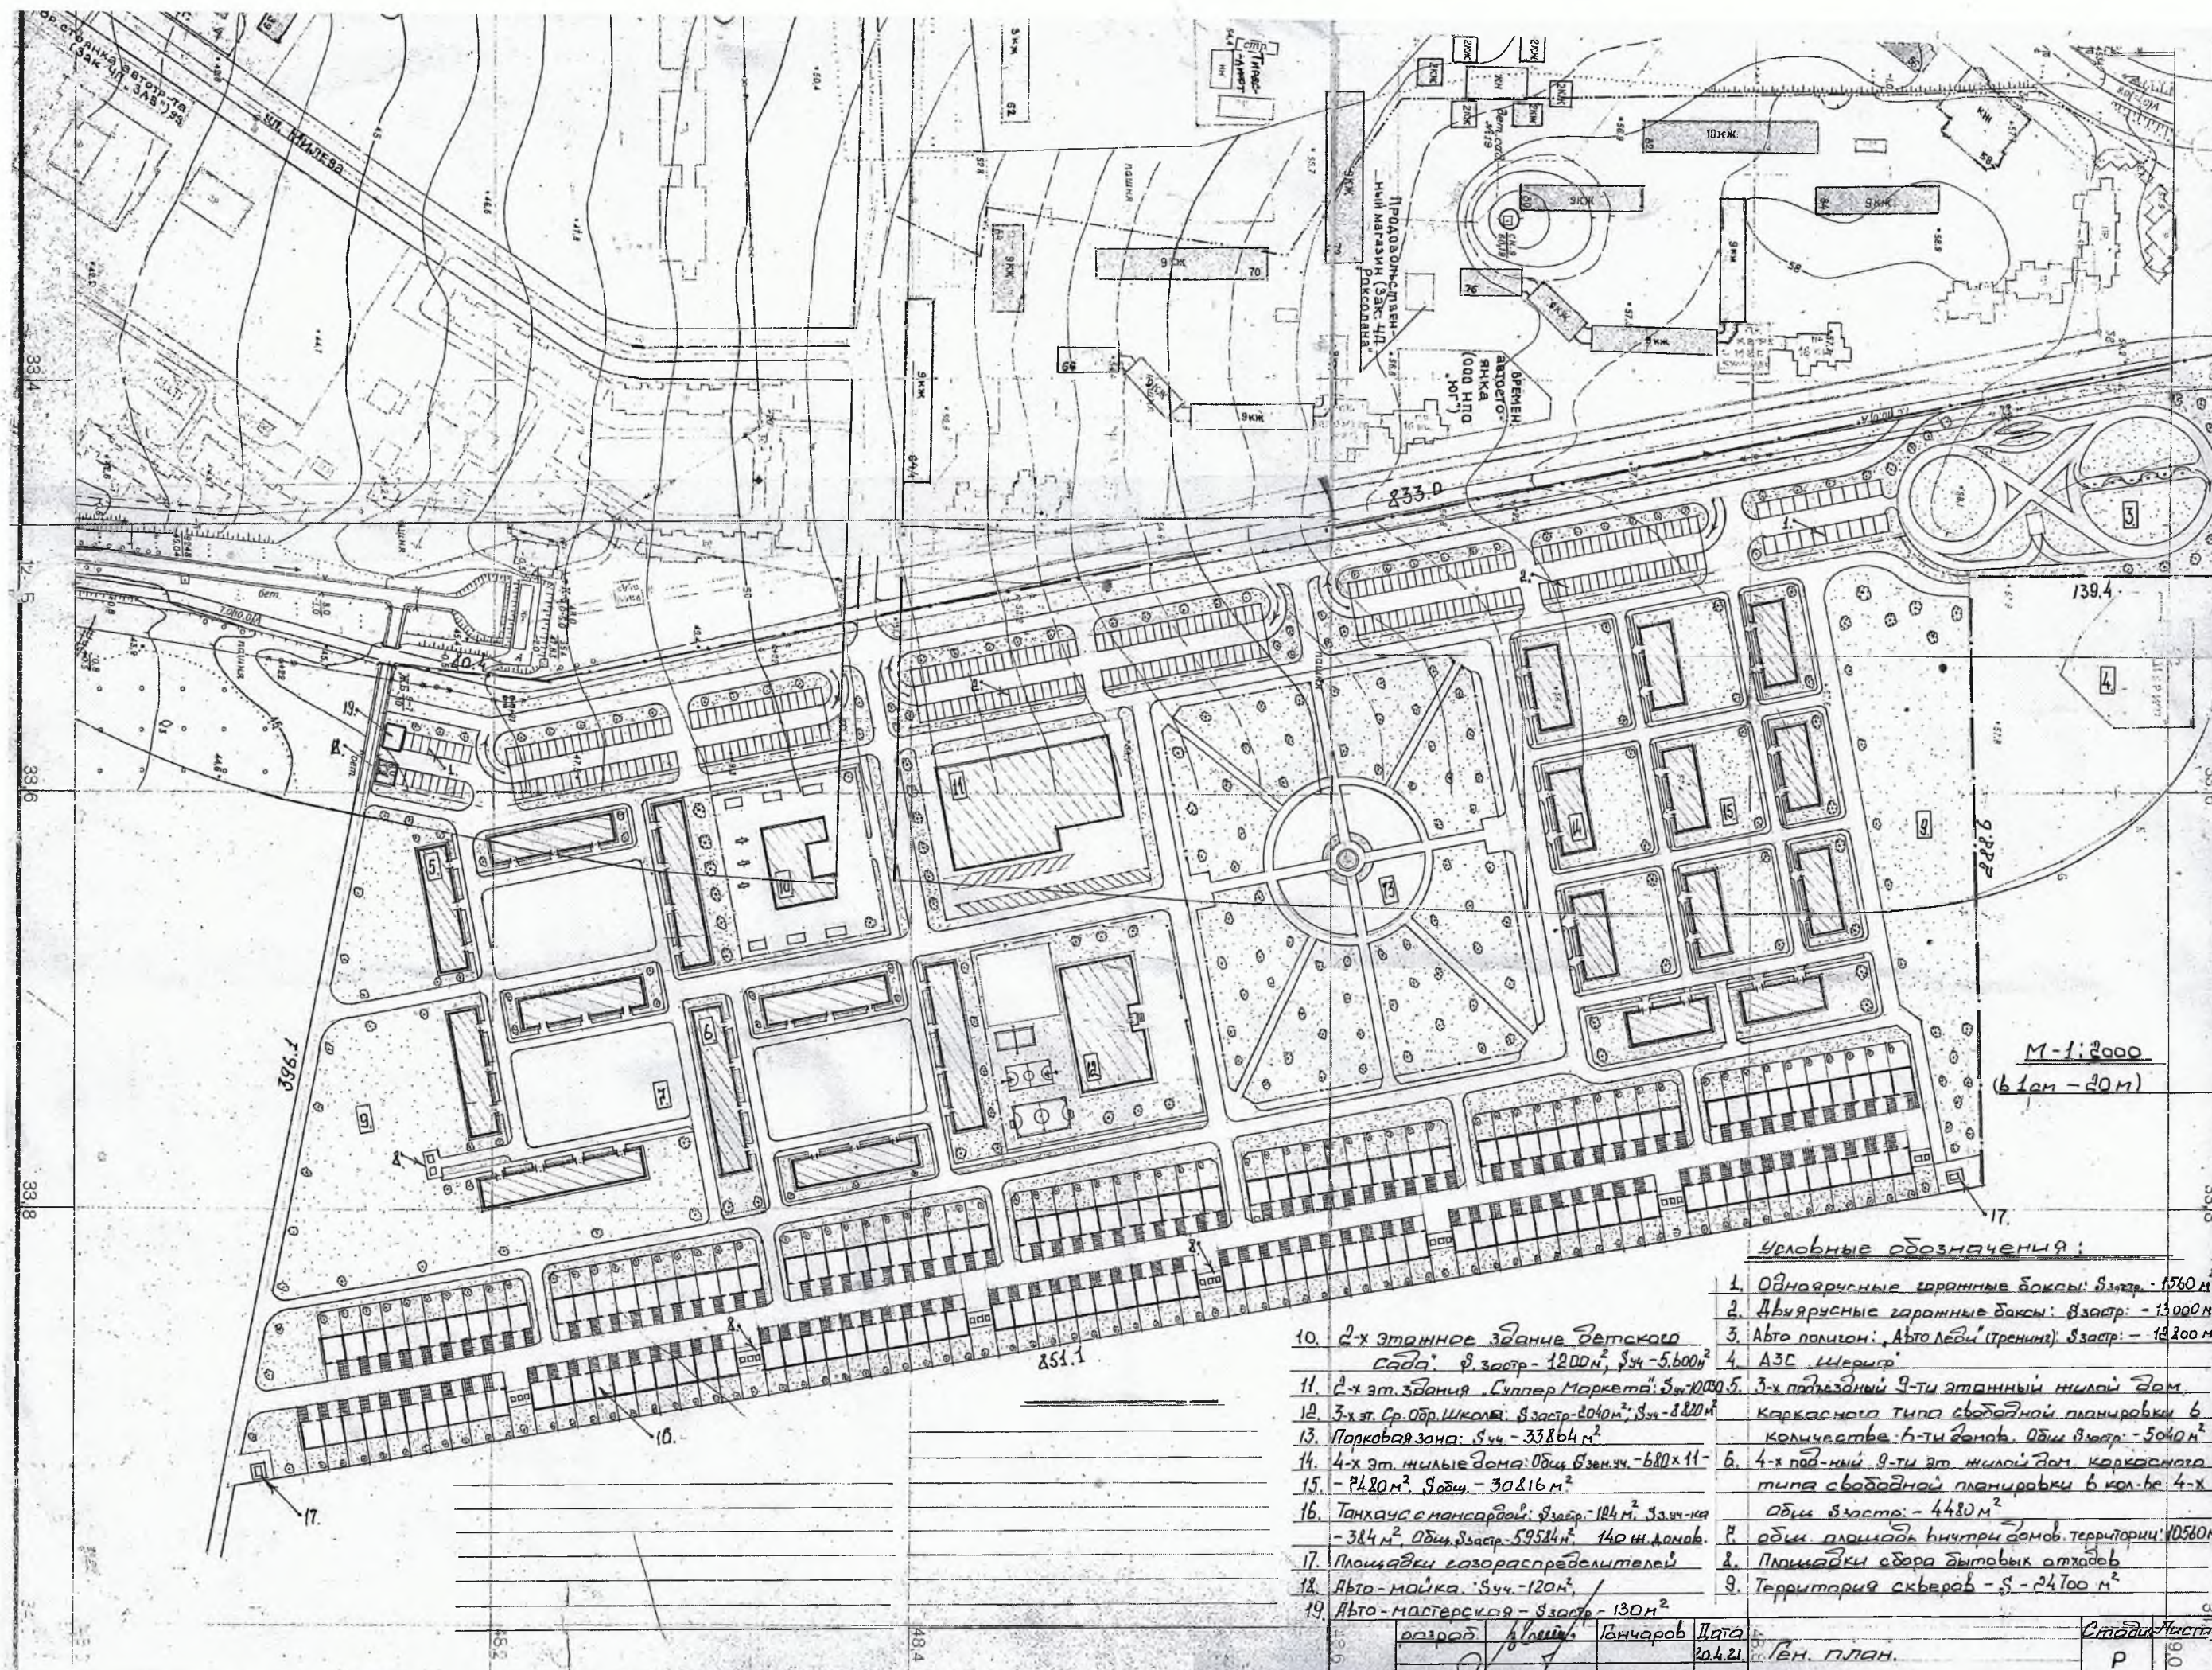

М-1:2000
(61см - 20м)

Условные обозначения:

1. Одноэтажные гаражные боксы: в застр. - 1560 м²
2. Двухэтажные гаражные боксы: в застр. - 13000 м²
3. Авто полигон: Авто ЛЕВЫ (тренинг): в застр. - 12300 м²
4. АЗС "Шеридан"
5. 3-х этажный 9-ти этажный жилой дом
6. Каркасно-панельного типа свободной планировки 6-ти этажный дом, общ. в застр. - 5040 м²
7. 4-х этажный 9-ти этажный жилой дом, каркасно-панельного типа свободной планировки 6-ти этажный дом, общ. в застр. - 4480 м²
8. общ. площадь внутри домов территории 10560 м²
9. Площадки сбора бытовых отходов
10. Площадки для размещения автомобилей
11. Площадки для размещения автомобилей
авт. парк	улицы	Ванчаров	Плато	Старый
20.4.21	Вен. план.			Р









22-х квартирный жилой дом

ОБЩИЕ ВИДЫ

