

"Утверждено"
Глава Государственной администрации города Тирасполь и города Днестровск

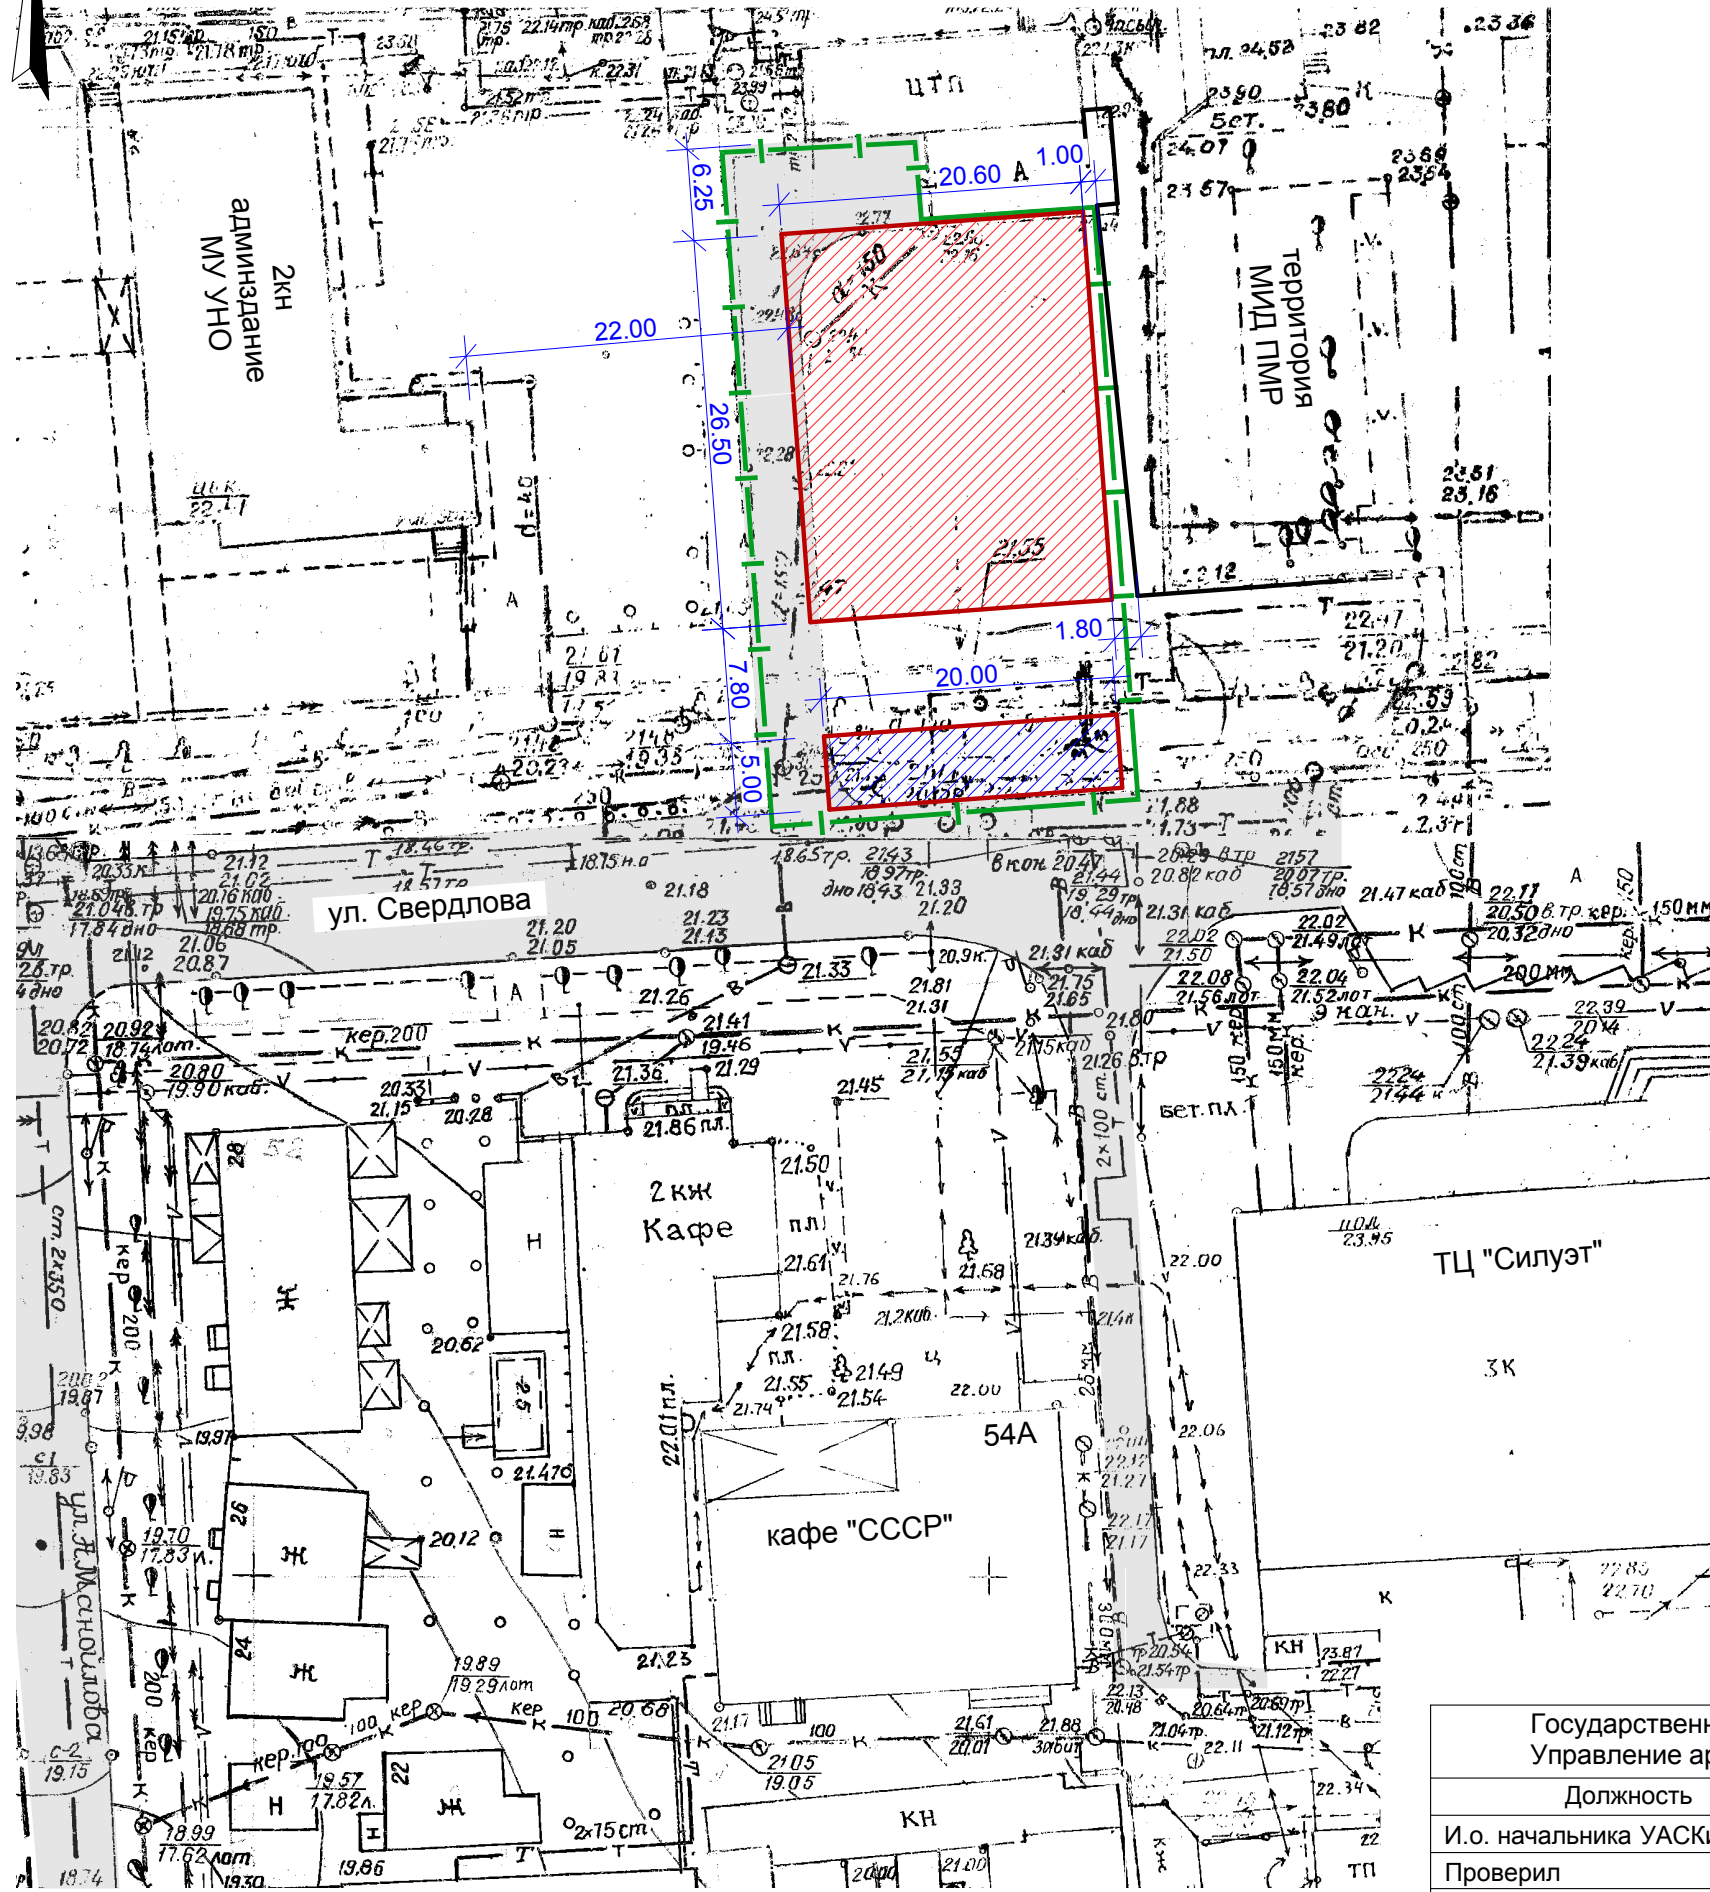
" " О.А. Довгопол
2023 года

"Согласовано"
Главный архитектор города Тирасполь и города Днестровск





" " В.А. Гончаров
2023 года

Приложение к решению сессии Тираспольского городского Совета народных депутатов

от " " 2023 года № _____



Условные обозначения

-  — существующие строения
-  — земельный участок под проектирование здания кафе (S = 546 кв.м.)
-  — земельный участок под проектирование парковки автотранспортных средств (S = 100 кв.м.)
-  — границы благоустройства прилегающей территории

Государственная администрация города Тирасполя и города Днестровска Управление архитектуры, строительного контроля и градостроительства				масштаб	1:500
				листов	1
Должность	Подпись	Ф.И.О.	Дата	Объект: Перспектива застройки в районе здания по ул. Свердлова 54А	
И.о. начальника УАСКИГ		Петкогло В.Н.	06.2023		
Проверил		Кулибаба А.О.	06.2023		
Разработал		Цуканов В.А.	06.2023		